



ZMIANA MIEJSCOWEGO PLANU ZAGOSPODAROWANIA PRZESTRZENNEGO MIASTA SKAWINA W JEGO GRANICACH ADMINISTRACYJNYCH DLA OBSZARU "GUBAŁÓWKA"


Załącznik nr 2 do uchwały Nr Rady Miejskiej w Skawinie z dnia r.

Wyrys ze Studium uwarunkowań i kierunków zagospodarowania przestrzennego Gminy Skawina -
Uchwała Nr LXI/880/2023 Rady Miejskiej z dnia 25 października 2023 r.

250 0 250 m



Skala 1:10 000

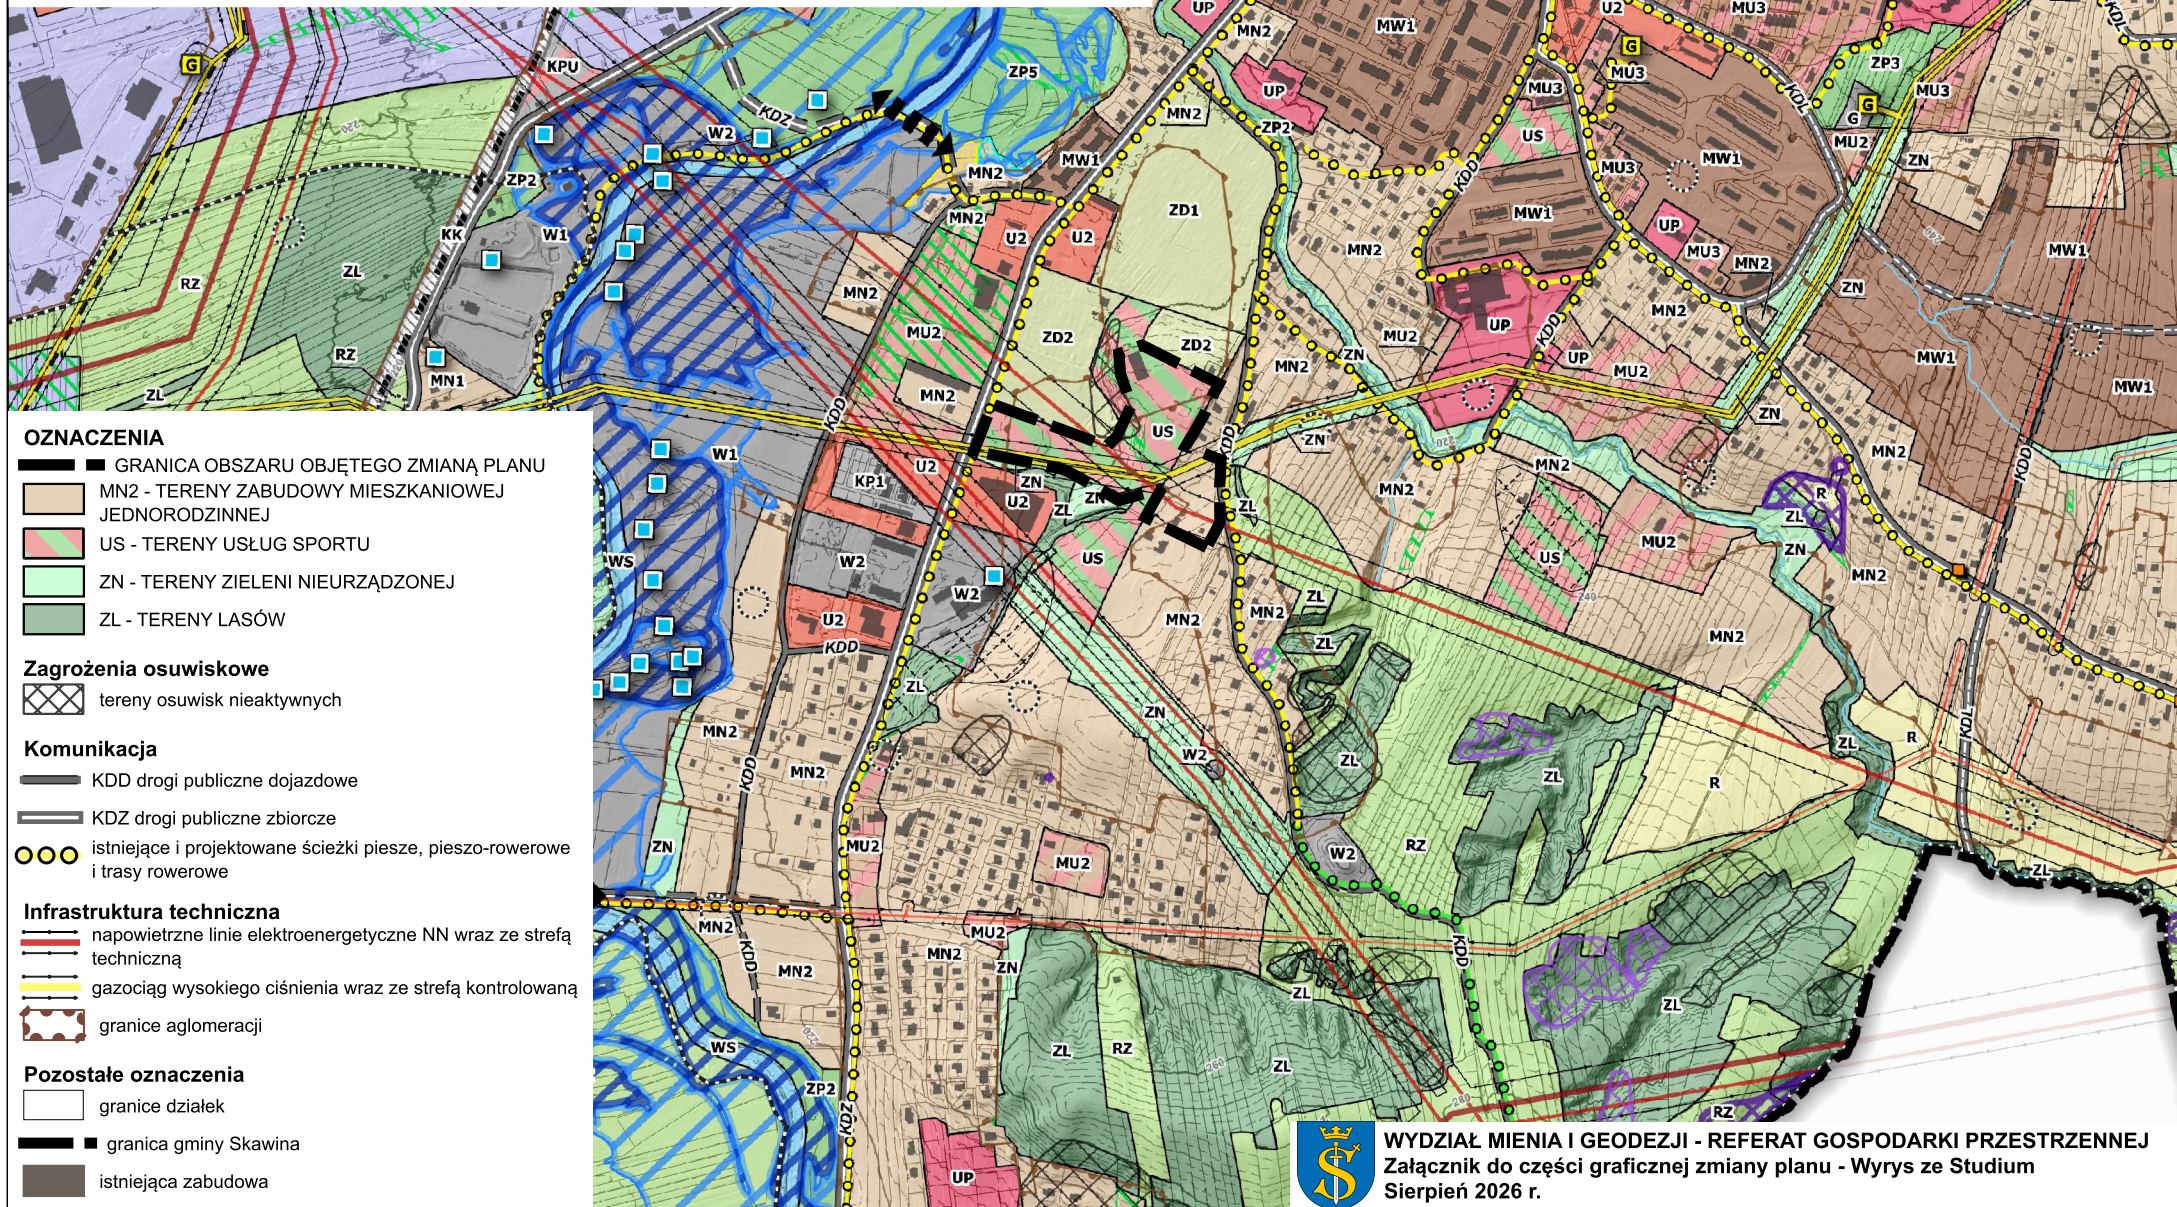

WYDZIAŁ MIENIA I GEODEZJI - REFERAT GOSPODARKI PRZESTRZENNEJ
Załącznik do części graficznej zmiany planu - Wyrys ze Studium
Sierpień 2026 r.