



ZMIANA MIEJSCOWEGO PLANU ZAGOSPODAROWANIA PRZESTRZENNEGO MIASTA SKAWINA W JEGO GRANICACH ADMINISTRACYJNYCH W REJONIE HALI SPORTOWEJ "OLIMPIJKA"

Załącznik nr 1 do uchwały Nr Rady Miejskiej w Skawinie z dnia r.
Część graficzna zmiany planu


Skala 1:1 000

25 0 25 50 m

Układ współrzędnych: PL-2000, strefa 7 (kod EPSG:2178)
Źródło pochodzenia użytego materiału państwowego zasobu
geodezyjnego i kartograficznego: Starostwo Powiatowe w Krakowie



Wyrys ze Studium uwarunkowań i kierunków
zagospodarowania przestrzennego Gminy Skawina
uchwała Nr LXI/880/2023 Rady Miejskiej w Skawinie
z dnia 25 października 2023 r.

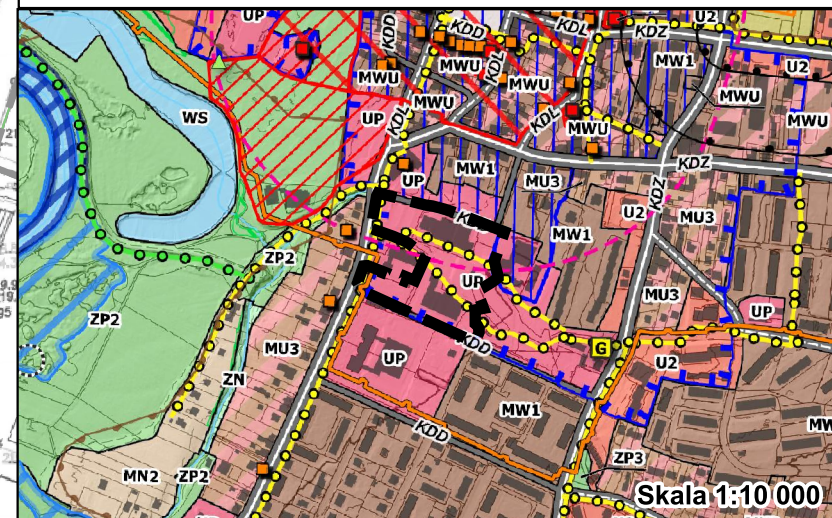

Skala 1:10 000

OZNACZENIA

ELEMENTY USTALEŃ PLANU

GRANICE OBSZARU OBJĘTEGO
ZMIANĄ PLANU

LINIE ROZGRANICZAJĄCE

NIEPRZEKRACZALNE LINIE
ZABUDOWY

STREFA KSZTAŁTOWANIA
ZIELENI

SYMBOLE I PRZEZNACZENIA TERENÓW

1US-UK - TEREN USŁUG SPORTU I REKREACJI
LUB USŁUG KULTURY I ROZRYWKI

ELEMENTY INFORMACYJNE I UWARUNKOWANIA NIESTANOWIĄCE USTALEŃ PLANU

OBSZAR AGLOMERACJI

LINIE ROZGRANICZAJĄCE W OBOWIĄZUJĄCYM PLANIE
MIEJSCOWYM POZA OBSZAREM OBJĘTYM ZMIANĄ PLANU

CAŁY OBSZAR ZMIANY PLANU ZNAJDUJE SIĘ W STREFIE OCHRONNEJ UJĘCIA
WODY PODZIEMNEJ ZE STUDNI KOPANEJ SK-1



WYDZIAŁ MIENIA I GEODEZJI - REFERAT GOSPODARKI PRZESTRZENNEJ
Część graficzna zmiany planu - projekt - edycja do konsultacji społecznych
Sierpień 2026 r.