




ZMIANA MIEJSCOWEGO PLANU ZAGOSPODAROWANIA PRZESTRZENNEGO MIASTA SKAWINA W JEGO GRANICACH ADMINISTRACYJNYCH DLA OBSZARU „GUBAŁÓWKA”

Załącznik nr 1 do uchwały Nr Rady Miejskiej w Skawinie z dnia r.
Część graficzna zmiany planu

20 0 20 40 m

Skala 1:1000

Układ współrzędnych: PL-2000, strefa 7 (kod EPSG:2178)
Źródło pochodzenia użytego materiału państwowego zasobu
geodezyjnego i kartograficznego: Starostwo Powiatowe w Krakowie

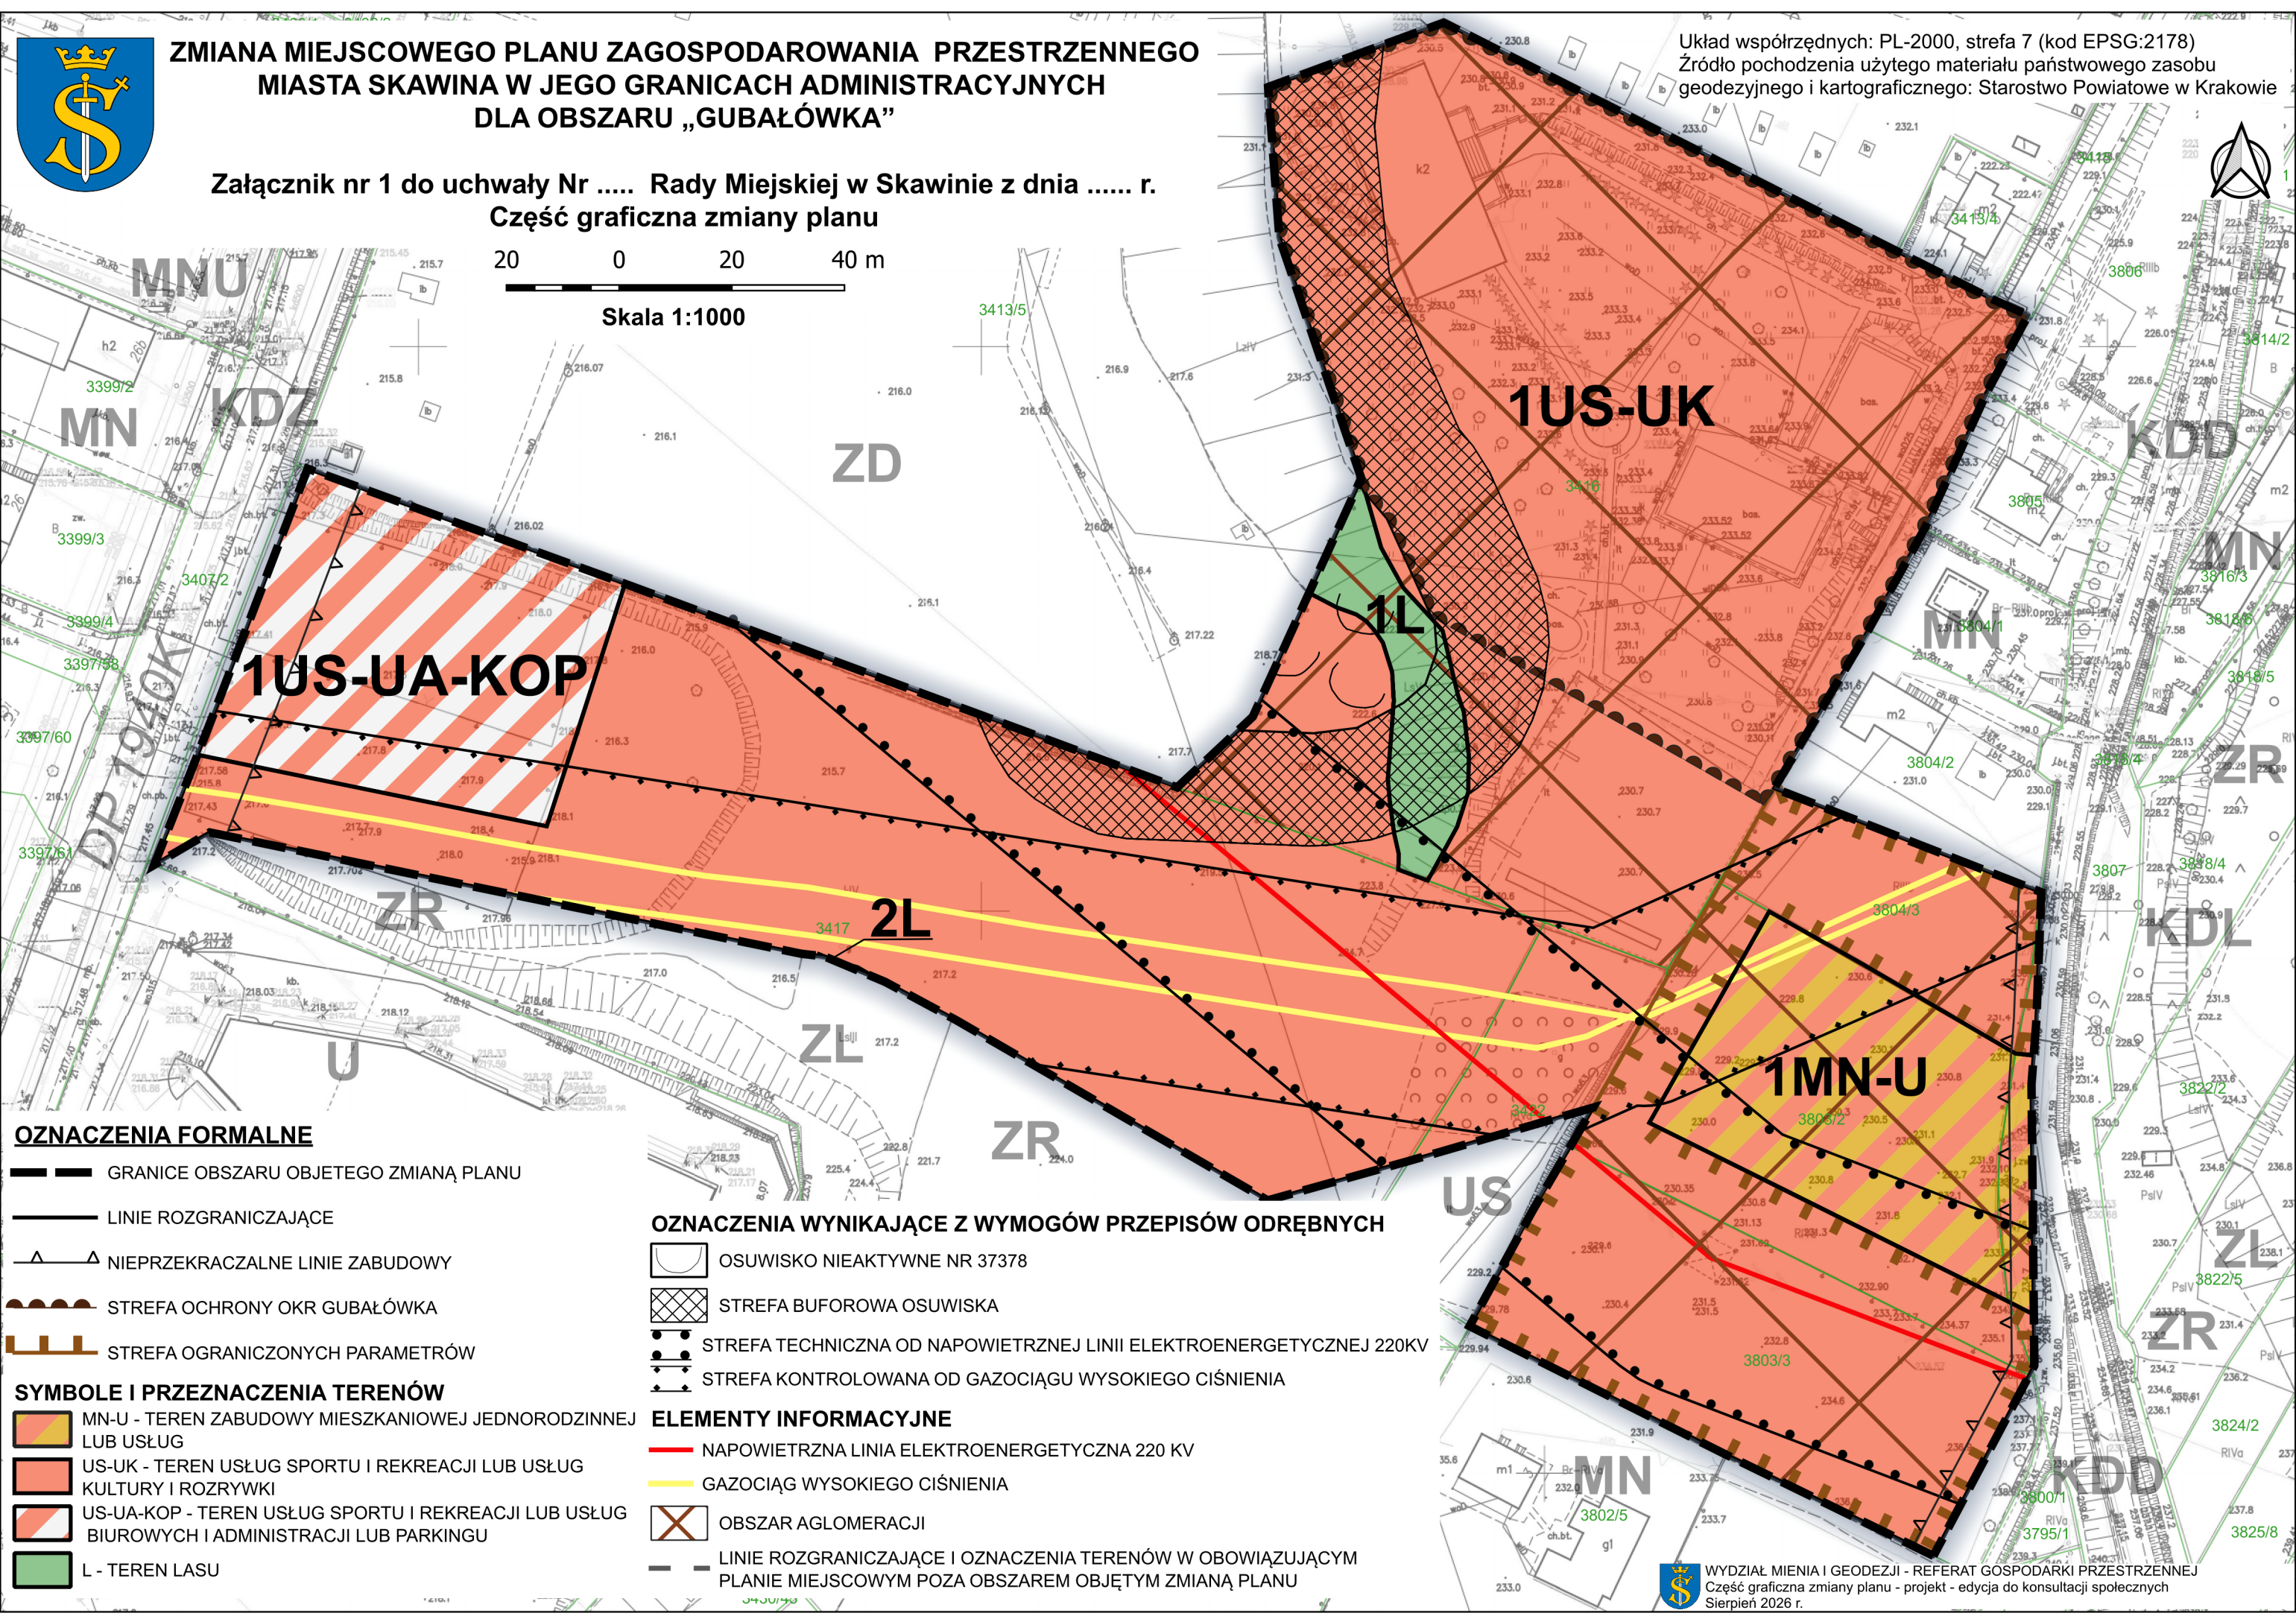

OZNACZENIA FORMALNE

- GRANICE OBSZARU OBJĘTEGO ZMIANĄ PLANU
- LINIE ROZGRANICZAJĄCE
- NIEPRZEKRACZALNE LINIE ZABUDOWY
- STREFA OCHRONY OKR GUBAŁÓWKA
- STREFA OGRANICZONYCH PARAMETRÓW

SYMBOLE I PRZEZNACZENIA TERENÓW

- MN-U - TEREN ZABUDOWY MIESZKANIOWEJ JEDNORODZINNEJ LUB USŁUG
- US-UK - TEREN USŁUG SPORTU I REKREACJI LUB USŁUG KULTURY I ROZRYWKI
- US-UA-KOP - TEREN USŁUG SPORTU I REKREACJI LUB USŁUG BIUROWYCH I ADMINISTRACJI LUB PARKINGU
- L - TEREN LASU

OZNACZENIA WYNIKAJĄCE Z WYMOGÓW PRZEPISÓW ODREBNYCH

- OSUWISKO NIEAKTYWNE NR 37378
- STREFA BUFOROWA OSUWISKA
- STREFA TECHNICZNA OD NAPOWIERZNEJ LINII ELEKTROENERGETYCZNEJ 220KV
- STREFA KONTROLOWANA OD GAZOCIĄGU WYSOKIEGO CIŚNIENIA

ELEMENTY INFORMACYJNE

- NAPOWIERZNA LINIA ELEKTROENERGETYCZNA 220 KV
- GAZOCIĄG WYSOKIEGO CIŚNIENIA
- OBSZAR AGLOMERACJI
- LINIE ROZGRANICZAJĄCE I OZNACZENIA TERENÓW W OBOWIĄZUJĄCYM PLANIE MIEJSCOWYM POZA OBSZAREM OBJĘTYM ZMIANĄ PLANU